

Stecca3 centro socioculturale

Via G. De Castilia 26, 20124 Milano, qre. Isola

C.F. 97461750156 | P.IVA: 11217600961 | info@lastecca.org | lastecca.org

Fb: STECCA3 ; IG: steccatre

Indice

Chi siamo: Stecca3, spazio Ibrido socioculturale

Chi anima lo spazio ibrido socioculturale

Dove siamo/accessibilità: tra quartiere Isola, Parco BAM_Biblioteca degli Alberi e Porta Nuova

Gli spazi: usi e dimensionamenti

- Fronte Parco Biblioteca degli Alberi e fronte quartiere Isola
- Spazi Flessibili | Sala Paolo Fareri, hall di ingresso, scalinata fronte parco
- Spazi Dedicati | Ufficio e laboratori
- Pianta piano terra e piano primo
- Hall ingresso | piano terra
- Laboratorio / coworking | piano terra
- Laboratorio di falegnameria | piano terra
- Laboratorio di ciclofficina
- Scalinata esterna e loggia balconata | piano terra/piano primo
- Salone Paolo Fareri | piano primo
- Ufficio / Coworking | piano primo
- Sottotettoia fronte parco | piano terra
- Spazio esterno in concessione e piazzetta De Castillia (concessione con PIDS*)

* PIDS- piccole iniziative diffuse a carattere socio-culturale e di intrattenimento



STECCA3 | Spazio Ibrido socioculturale

1 Chi siamo

CONI
ARIM
REPAR
QUAR
ASIS
BRISI
PREDI
TEVITI
VITIDO
SISTEN
PERO

STECCA3

SPAZIO
IBRIDO
SOCIOCULTURALE

SEMINAR
APERTI

PUBLIC
TALK

asce
biciette

TEBULANO
Bellezze di Brescia


Chi siamo_ STECCA3 | Spazio Ibrido socioculturale




Il centro socio-culturale Stecca3 è una **casa per associazioni e attività socio-culturali** tra quartiere Isola e Porta Nuova a Milano. E' uno **spazio ibrido** che offre un crossover di contenuti, apre ad una pluralità di popolazioni ed usi, propone nuovi format culturali e momenti di aggregazione, tenta di **coniugare innovazione ed inclusione sociale**.

L'Incubatore dell'Arte, detto Stecca3, è un **edificio di proprietà del Comune di Milano** di circa 760 mq dato in gestione alla rete di associazioni ADA Stecca con un contratto di affitto calmierato pluriennale, costi di mantenimento dell'edificio a carico delle realtà associative e la condivisione di un programma socioculturale con la Pubblica Amministrazione e il Municipio 9. Il palinsesto annuale è dattato ad accogliere servizi autorganizzati di prossimità sussidiari al welfare pubblico.

Stecca3 è una nuova architettura contemporanea, flessibile e adattabile, progettata da SBA-Stefano Boeri Architetti nel 2007. L'edificio di proprietà comunale, nasce come spazio di aggregazione e servizi autorganizzati, parte degli oneri di urbanizzazione dello sviluppo immobiliare Porta Nuova, come il Parco BAM-Biblioteca degli Alberi e Casa della Memoria.

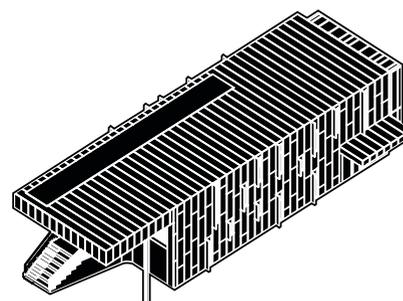

Milano - NIL Isola

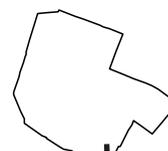

Quartiere Isola

Dati:

Ragione sociale: ADA STECCA - associazione di associazioni Stecca degli Artigiani

Forma giuridica: Associazione di associazioni

Anno di nascita: 2007

Indirizzo: Via G. De Castilia, 26

Website: www.lastecca.org

Quartiere/NIL: Isola

Spazio in gestione: nuova architettura

Strumento assegnazione spazio: Affitto a canone calmierato

Attività e servizi: Animazioni territoriali, Ciclofficina, Corsi di danza, Corsi di formazione, Corsi e seminari, Corsi sportivi, Co-working, Doposcuola, Eventi, Falegnameria sociale, Info point di quartiere, Mercato alimentare bio, Mercato autoproduzioni artigianali, Mostre, Orti e giardini comunitari, Salone multifunzionale a rotazione, Sportello d'ascolto, Sportello inserimento lavorativo, Teatro, Visite guidate locali, Architettura della cooperazione e urbanistica partecipata.

Vocazione prevalente: Centro di sperimentazione e produzione socioculturale

Lavoro: retribuito e volontario

Attività e servizi per: Bambini/e (4-10), Adulti (26-40), Adulti (41-55), Adulti (56-70) Associazioni, Comunità straniere, Esperti di settore, Famiglie, Pensionati, Pubblico non specifico, Studenti, Terzo settore

Numero partecipanti/anno: da 30.000 a 40.000

Impatto prevalente progetto: Finalità sociale: pratiche che sperimentano nuovi servizi sociali/ di welfare a partire dalla rigenerazione dello spazio - mix culturale e sociale



STECCA3 | Spazio Ibrido socioculturale

2. Chi anima lo spazio ibrido socioculturale

Chi anima lo spazio ibrido socioculturale

Il centro socio-culturale Stecca3 è la sede di **ADA Stecca_ Associazione di Associazioni Stecca degli Artigiani**.

ADA Stecca nasce da un'esperienza di autorganizzazione e rigenerazione di spazi in abbandono nel 2001, per ripensare la storica fabbrica Brown Boveri, detta Stecca degli Artigiani, come Community Center e il rapporto tra lo storico quartiere Isola e il vuoto urbano Garibaldi Repubblica (oggi masterplan Porta Nuova). Dopo l'abbattimento dell'ex fabbrica, la rete di associazioni ha proseguito le attività per 4 anni in strutture prefabbricate, la Stecca temporanea, per poi trasferirsi nel 3 edificio Stecca3 nel 2012.

Ad oggi i diversi ambiti di intervento in cui operano le realtà associative residenti sono:

Urbanistica e Architettura partecipata con **ASF Italia-Architetti Senza Frontiere Italia** per progetti di cooperazione internazionale e di emergenza abitativa, **Temporioso** per progetti di rigenerazione territoriale e riattivazione di spazi in abbandono con usi temporanei;

Arte, artigianato ed inclusione con falegnameria sociale **BRICHECO** e **FAME market** team di artigiane e designer per mercatino di autoproduzioni;


Culture della mobilità sostenibile e sostenibilità alimentare e ambientale con i laboratori di ciclofficina **+bc**, **AIAB Lombardia -Associazione Italiana per l'Agricoltura Biologica**, organizza il mercato biologico settimanale e corsi, workshop, seminari su agricoltura sociale e biodiversità e con gli ambientalisti di **Legambiente Lombardia**;


Multiculture ed integrazione con l'impresa sociale **Vitality onlus** organizza percorsi di occupabilità, e con i curatori eventi musicali **ICCX -Centro di Interscambio Italia Cina**;

Performing Art e danza con il corpo di teatro **Mettiunaserainstecca**, gli artisti di **NoiBRERA**, le maestre di danza **NonSoloDanza**, la scuola di capoeira **Isola Capoeira Angola**, i cori de **Coro di Micene** e il **Coro la Sonorissima**.

E i giornalisti di **Zero magazine** con nuovi storytelling dei nostri quartieri e non solo.

Altre realtà, associazioni, società, comitati, imprese, istituzioni, gruppi informali e singoli possono proporre progetti ed attività, o anche solo frequentare gli spazi di Stecca3 e partecipare arricchendo ogni anno il calendario. Ogni anno passano, risiedono e vivono Stecca3 circa **30.000 persone**.

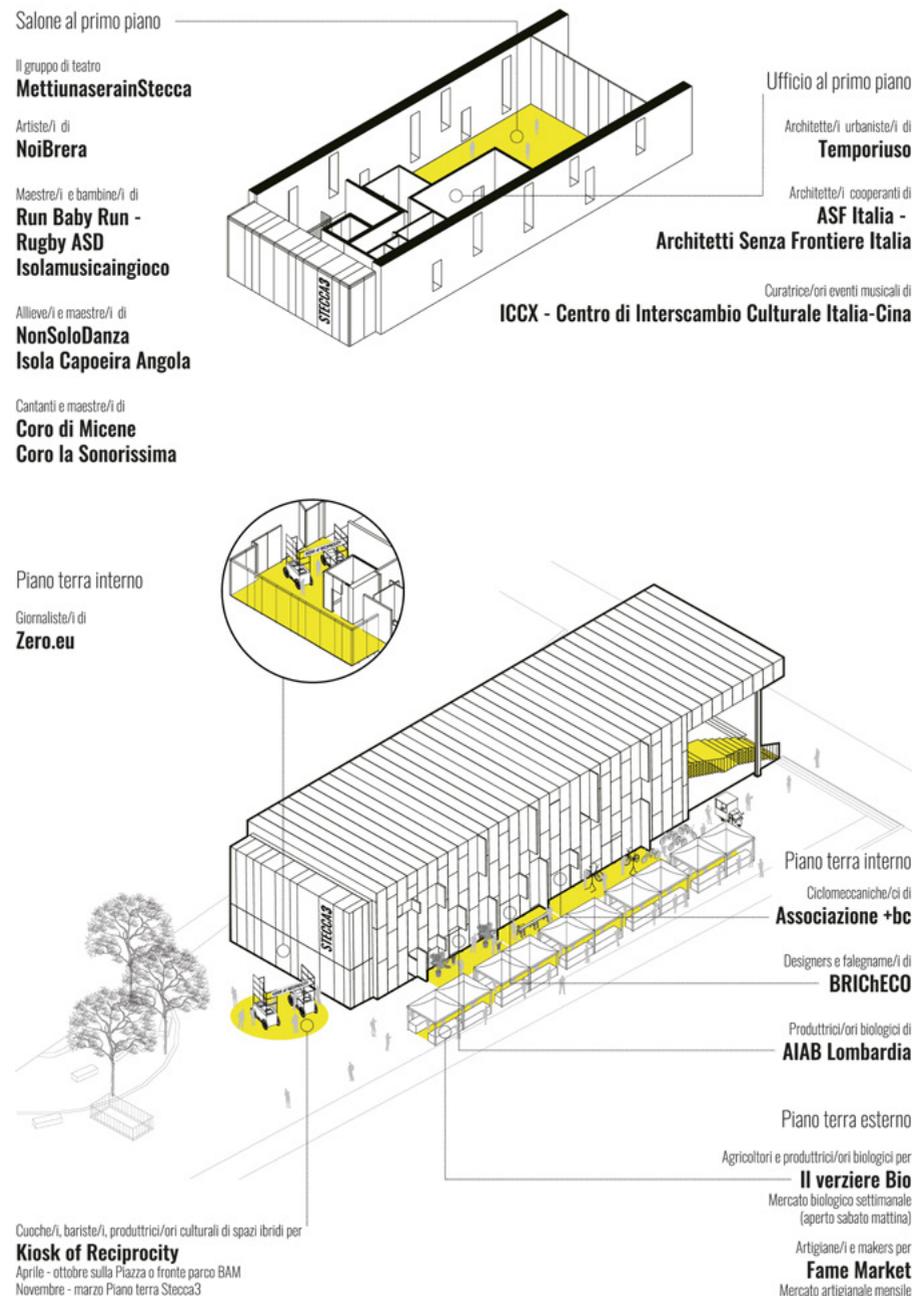

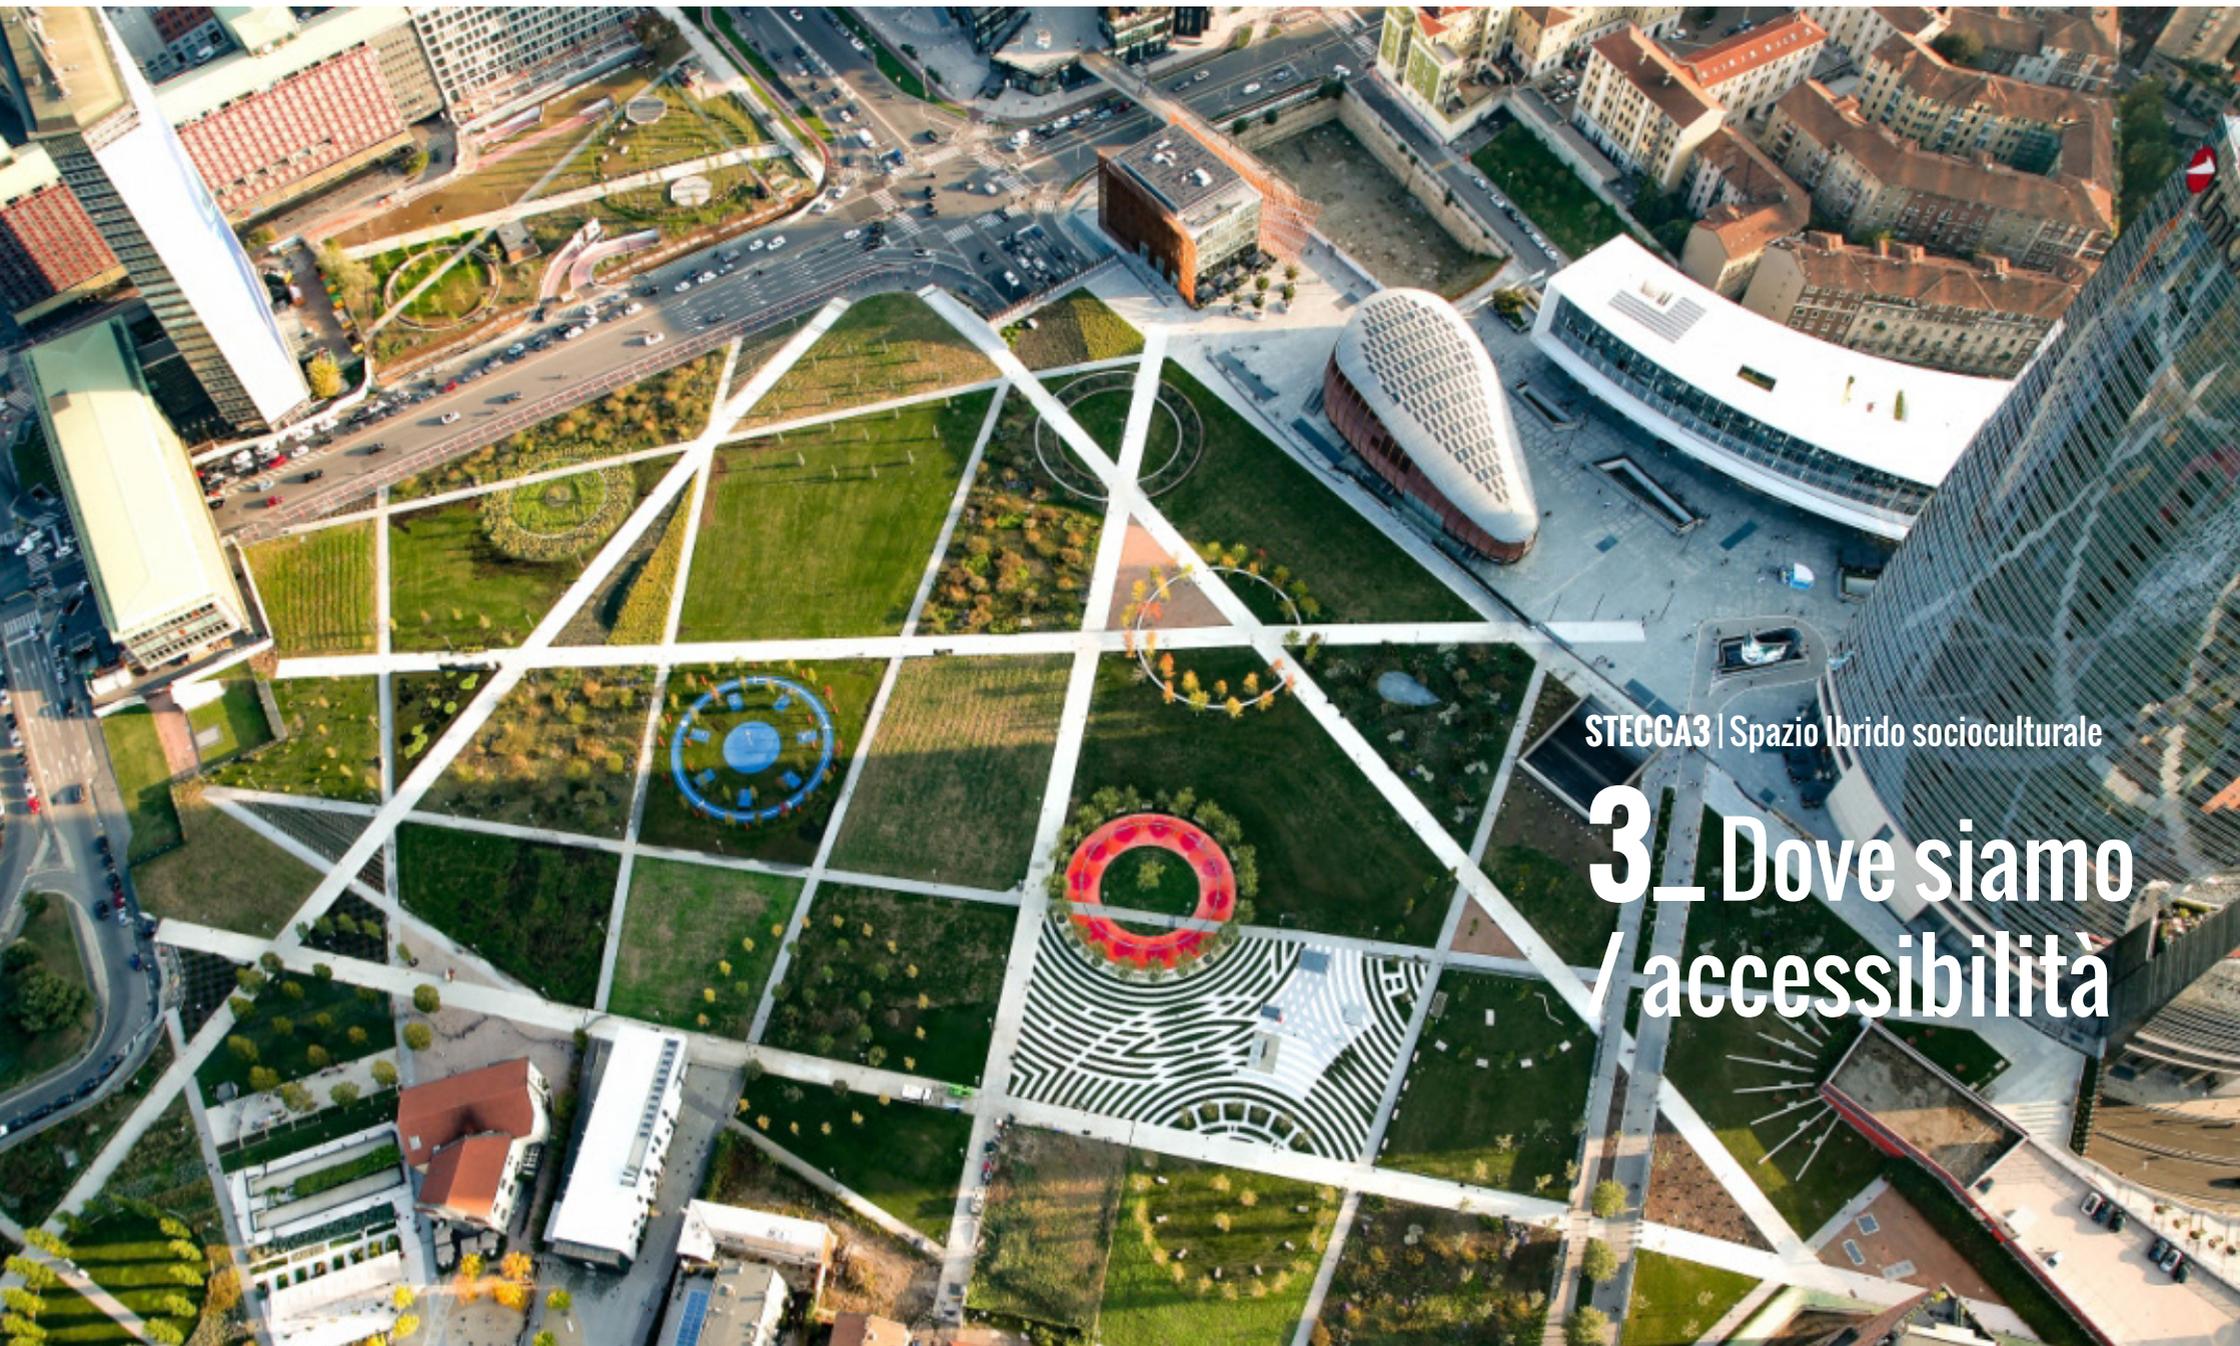


STECCA3 | Spazio Ibrido socioculturale

3_ Dove siamo / accessibilità




Accessibilità dagli aeroporti

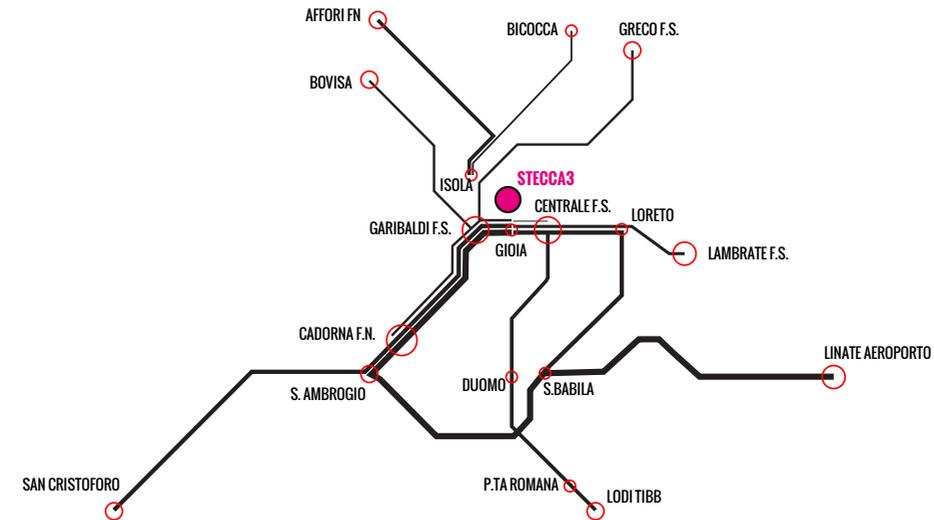

Accessibilità dalla città

Stecca3 accessibilità | tra quartiere Isola e Parco BAM

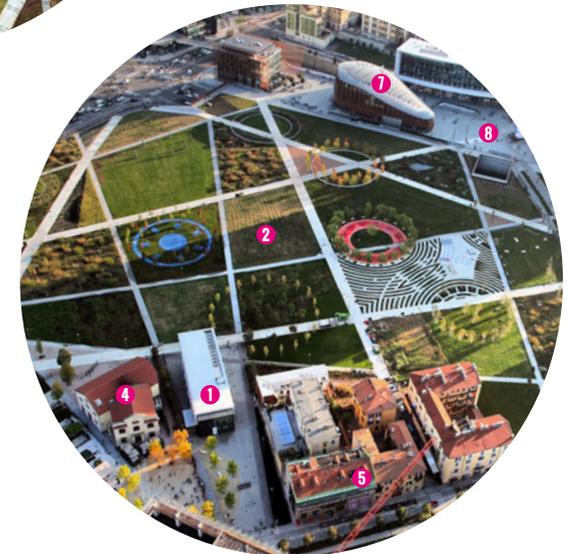

LEGENDA FOTO:

- 1 Stecca3
- 2 Parco BAM_ Biblioteca degli Alberi
- 3 Casa della Memoria
- 4 Fondazione Catella
- 5 Quartiere Isola
- 6 Bosco Verticale
- 7 IBM Studios
- 8 Piazza Gae Aulenti

Stecca 3 e la rete spazi ibridi socioculturali di Milano. La rigenerazione urbana è oggi anche a base socio-culturale.

È ADA Stecca, l'Associazione di Associazioni Stecca degli Artigiani, una rete di associazioni di ragione culturale e sociale, attente alla valorizzazione dei contesti locali, del patrimonio materiale ed immateriale. ADA Stecca nasce nel 2007 da un'esperienza di occupazione creativa e autorganizzazione pluriennale di spazi in abbandono nell'ex fabbrica Brown Boveri, detta "Stecca degli Artigiani" (2001-2006) da parte di una decina di associazioni, artigiani, artisti fermamente motivati alla salvaguardia e valorizzazione di spazi pubblici quali beni comuni, dedicati all'associazionismo locale e cittadino, all'aggregazione giovanile nelle aree di trasformazione urbana, quanto al fertile scambio di saperi tra discipline e popolazioni diverse.


La rete ADA Stecca è dal **2001-2007 insieme alla Stecca degli Artigiani** (l'ex fabbrica Tecnomasio Brown Boveri), dal **2007-2012 alla Stecca temporanea** (fase di cantiere del masterplan) e dal **2012 alla Stecca 3** (ufficialmente "Incubatore dell'Arte"). Un percorso che in oltre vent'anni ha visto la metamorfosi per molte associazioni, artigiani e singoli abitanti, che ha portato ADA Stecca ad una nuova consapevolezza nell'importanza di un'offerta qualitativa e professionale di servizi al quartiere e alla città, spazi per un'economia solidale, un welfare collaborativo.

Nel 2017 la rete ADA Stecca ha sottoscritto un nuovo contratto con il Comune di Milano (per 12 anni sino al 2029) per la gestione dello spazio denominato "Incubatore dell'Arte", detto Stecca3. Ad oggi nel 2024 le realtà presenti per tutto l'anno e che rappresentano i diversi ambiti di intervento sono **16**, mentre vengono ospitate a rotazione oltre **50** associazioni, gruppi informali, studenti, professionisti, che insieme producono oltre **200** attività annuali, tra eventi, corsi, servizi autorganizzati e spesso gratuiti (o comunque accessibili) per il quartiere, la città ed anche un pubblico internazionale.

Come si rigenerano spazi in abbandono e grandi aree in trasformazione? La rete ADA Stecca è una realtà pioniera che sin dal 2001 ha creduto in **processo di rigenerazione a base socioculturale**, dove l'esito di una trasformazione sia un nuovo paesaggio evolutivo capace di mantenere e riusare edifici preesistenti, ma anche demolire e riedificare nuove architetture per comunità di cura e reti di associazioni capaci di restituire al territorio servizi autorganizzati, parte di un capitale sociale e welfare collaborativo. **Nuovi spazi ibridi, edifici e realtà socioculturali come infrastrutture di cura per una città di prossimità.**

Stecca3 è parte di una rete informale di spazi ibridi a Milano, nata nel 2020 durante i lunghi mesi di continui lockdown: spazi che si sono dimostrati fondamentali per creare ed incentivare rapporti di prossimità, servizi di welfare collaborativo ed economia solidale (Cacciari, 2016), il più possibile inclusivi. A seguito del riconoscimento a settembre 2022 con la prima **Delibera nazionale (N. 1231 del L 24/09/2021)** del Comune di Milano, Stecca3 è oggi parte dell'Elenco Qualificato "**Rete degli Spazi Ibridi della Città di Milano**".


Stecca3 è parte della
Rete degli spazi ibridi socioculturali

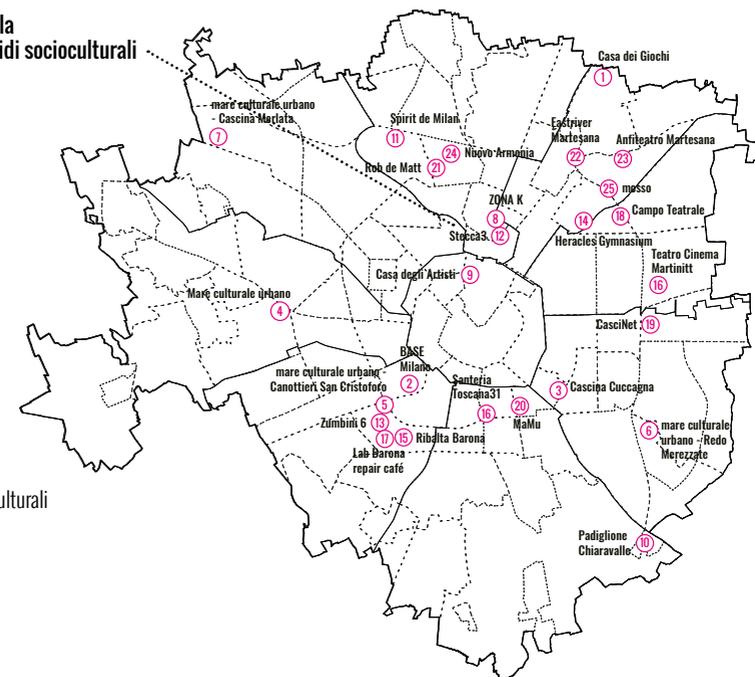

LEGENDA:

○ Spazi Ibridi socioculturali

Stecca3 è un hub della rigenerazione urbana
tra gre Isola, Parco BAM, Porta Nuova

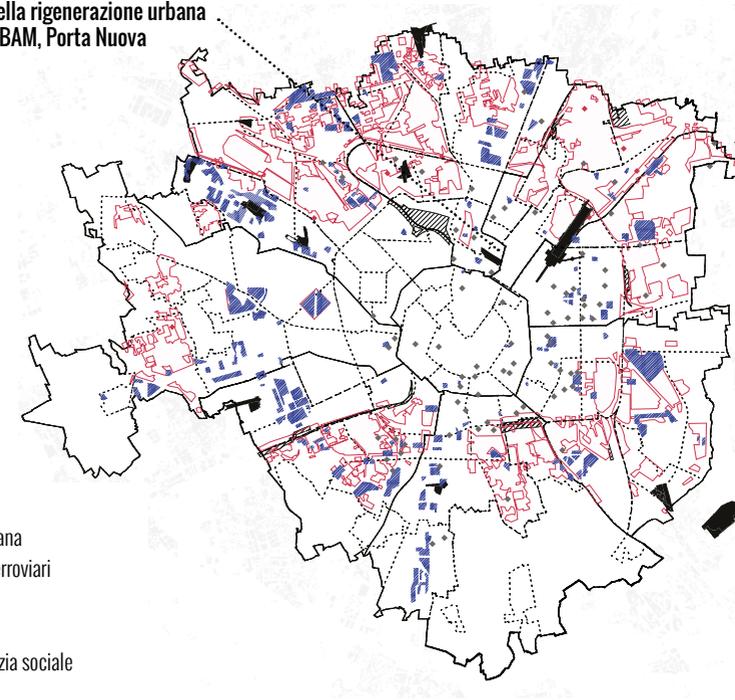

LEGENDA:

--- Piano Quartieri

▭ Rigenerazione urbana

▨ Progetti su scali ferroviari

■ Nodi ferroviari

■ Edilizia sociale

■ Programmi di edilizia sociale


■ Studentati



STECCA3 | Spazio Ibrido socioculturale


4_ Gli spazi

STECCA3 | Fronte Parco BAM e fronte quartiere Isola

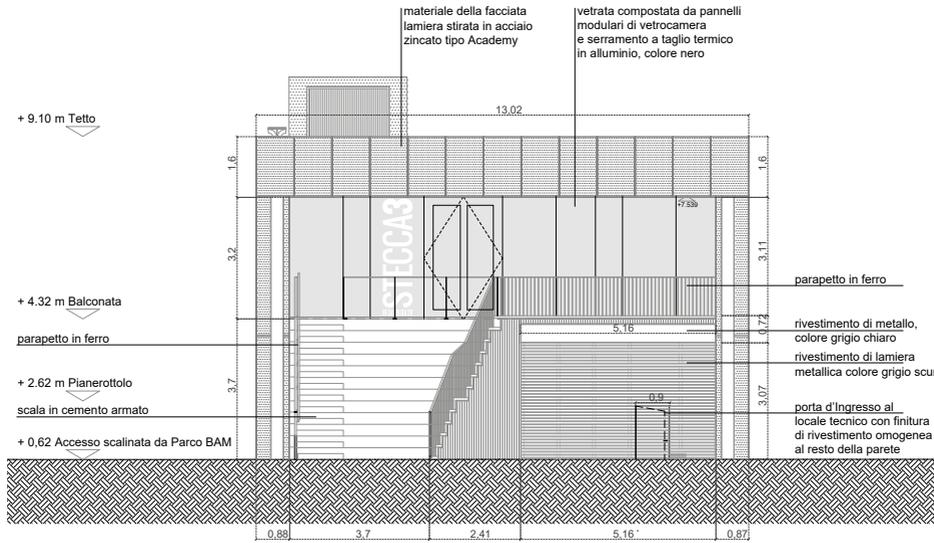

Prospetto SUD | Fronte Parco BAM - Biblioteca degli Alberi Milano

Scala 1:200

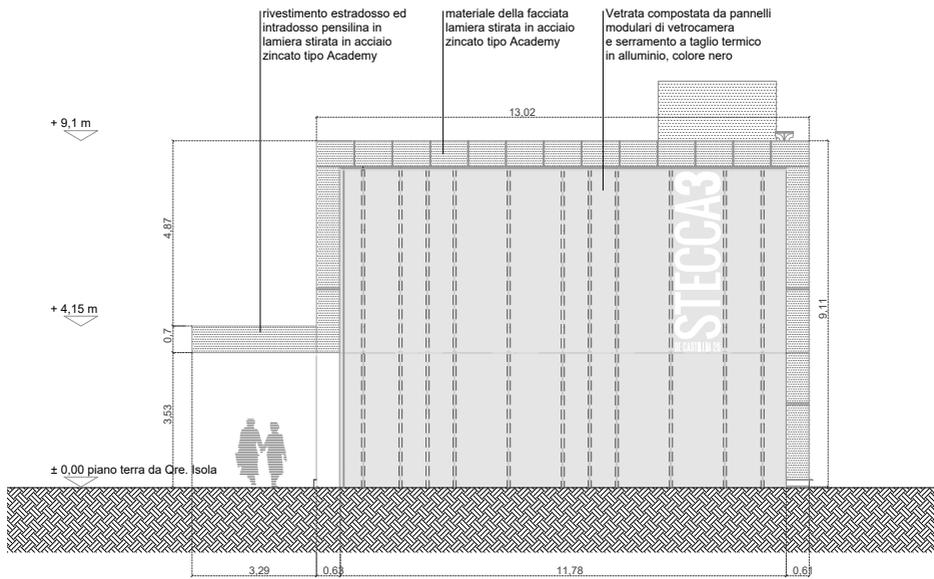

Prospetto NORD | Fronte Quartiere Isola

Scala 1:200


SPAZI FLESSIBILI E SPAZI DEDICATI




Sala Paolo Fareri



Ufficio e coworking

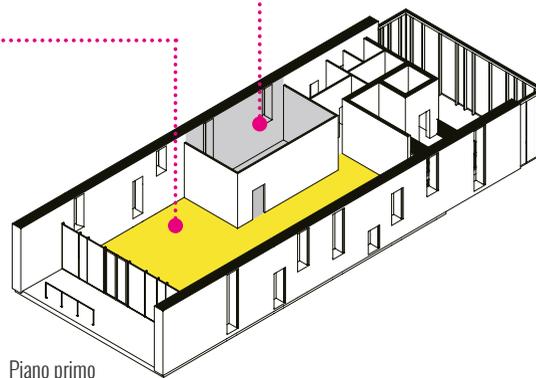


Piano primo

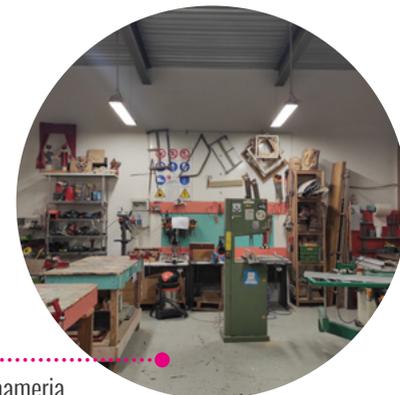

Falegnameria



Hall di ingresso

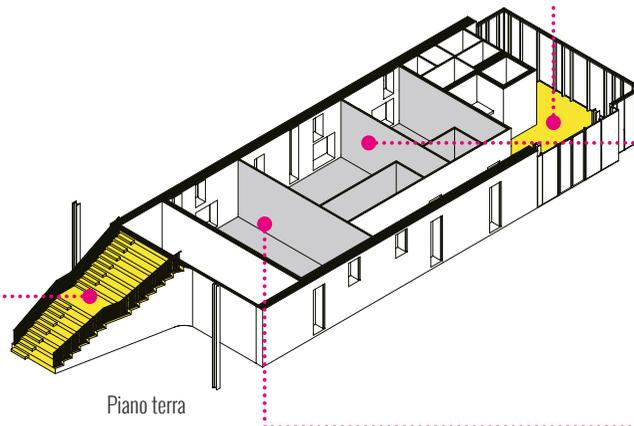

Piano terra



Ciclofficina




Scalinata fronte parco


LEGENDA:

- Spazi flessibili
- Spazi fissi

STECCA3 | Piante piano terra e piano primo

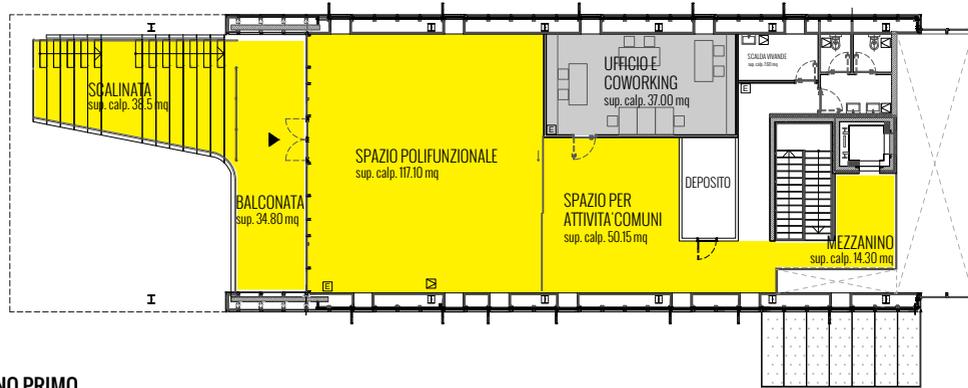



Pianta PIANO PRIMO

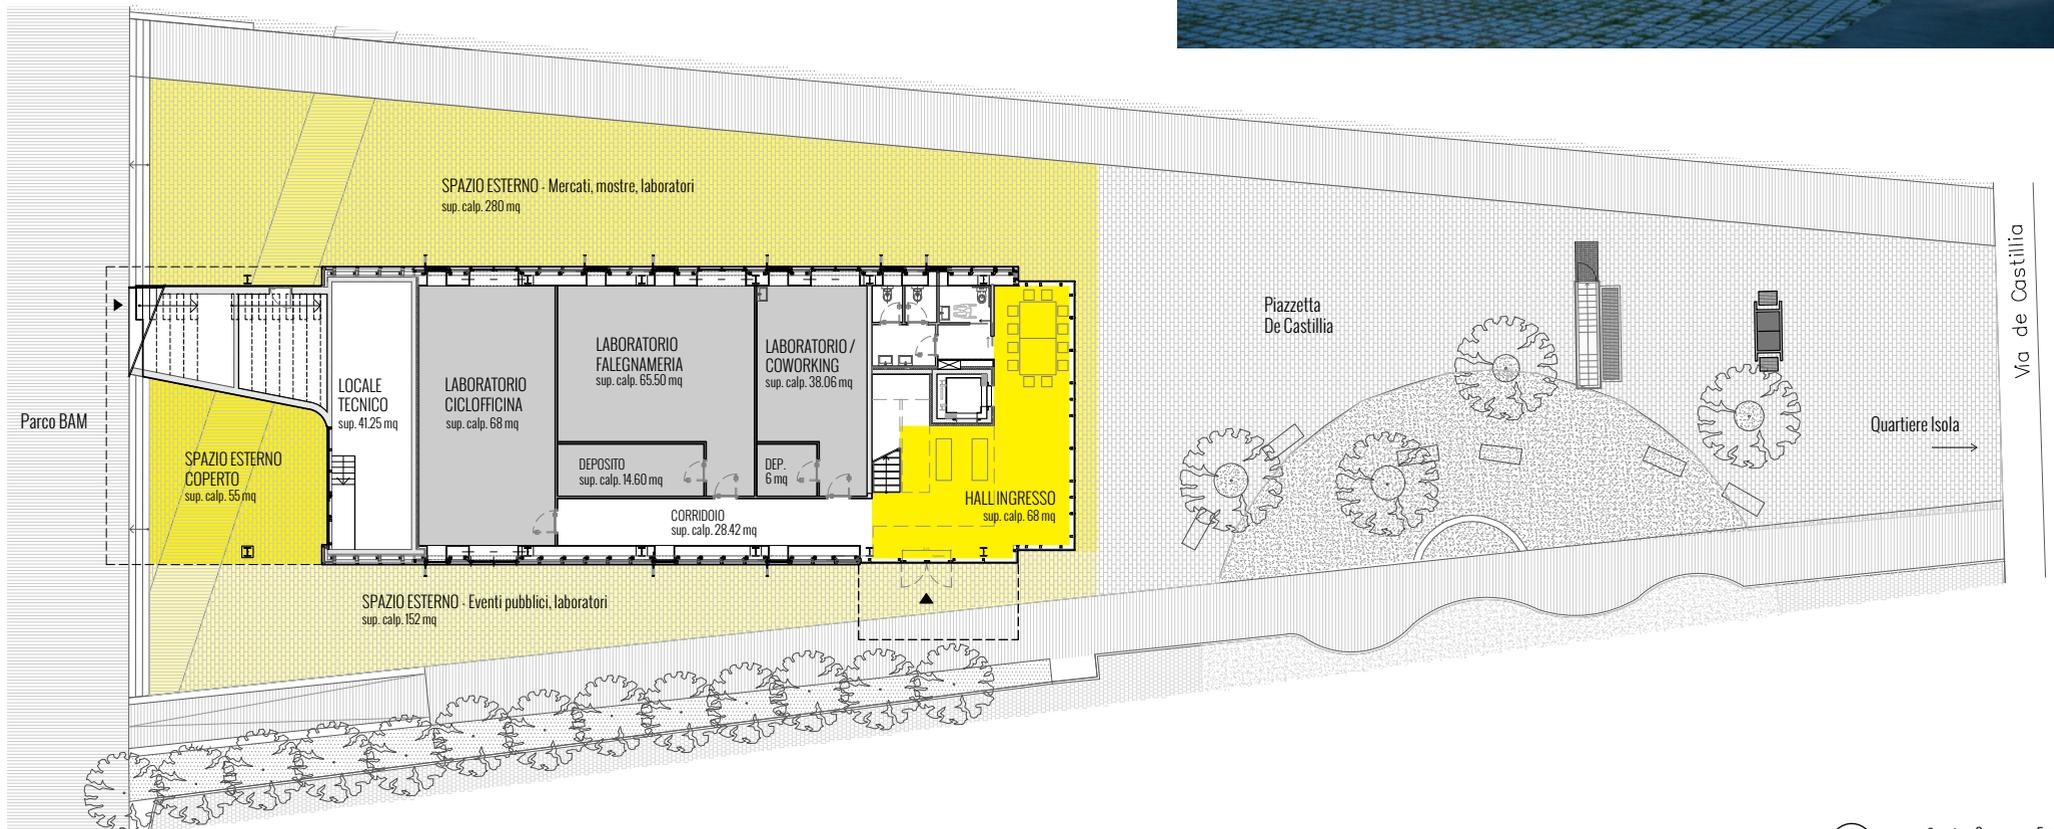

Pianta PIANO TERRA




HALL DI INGRESSO | Piano terra

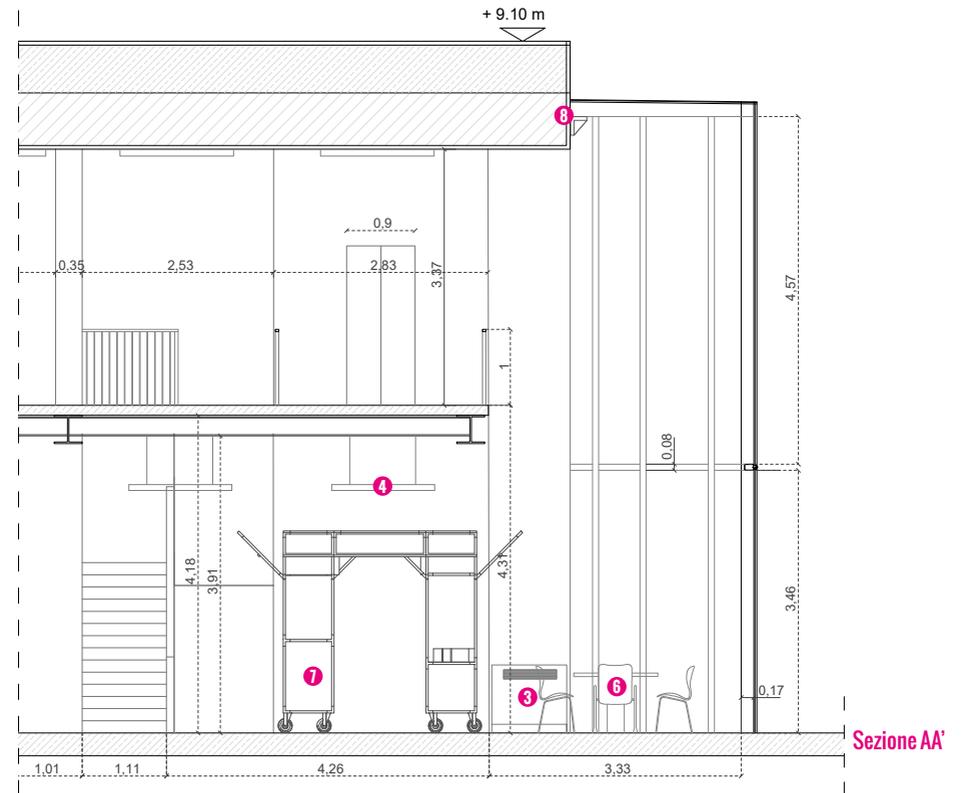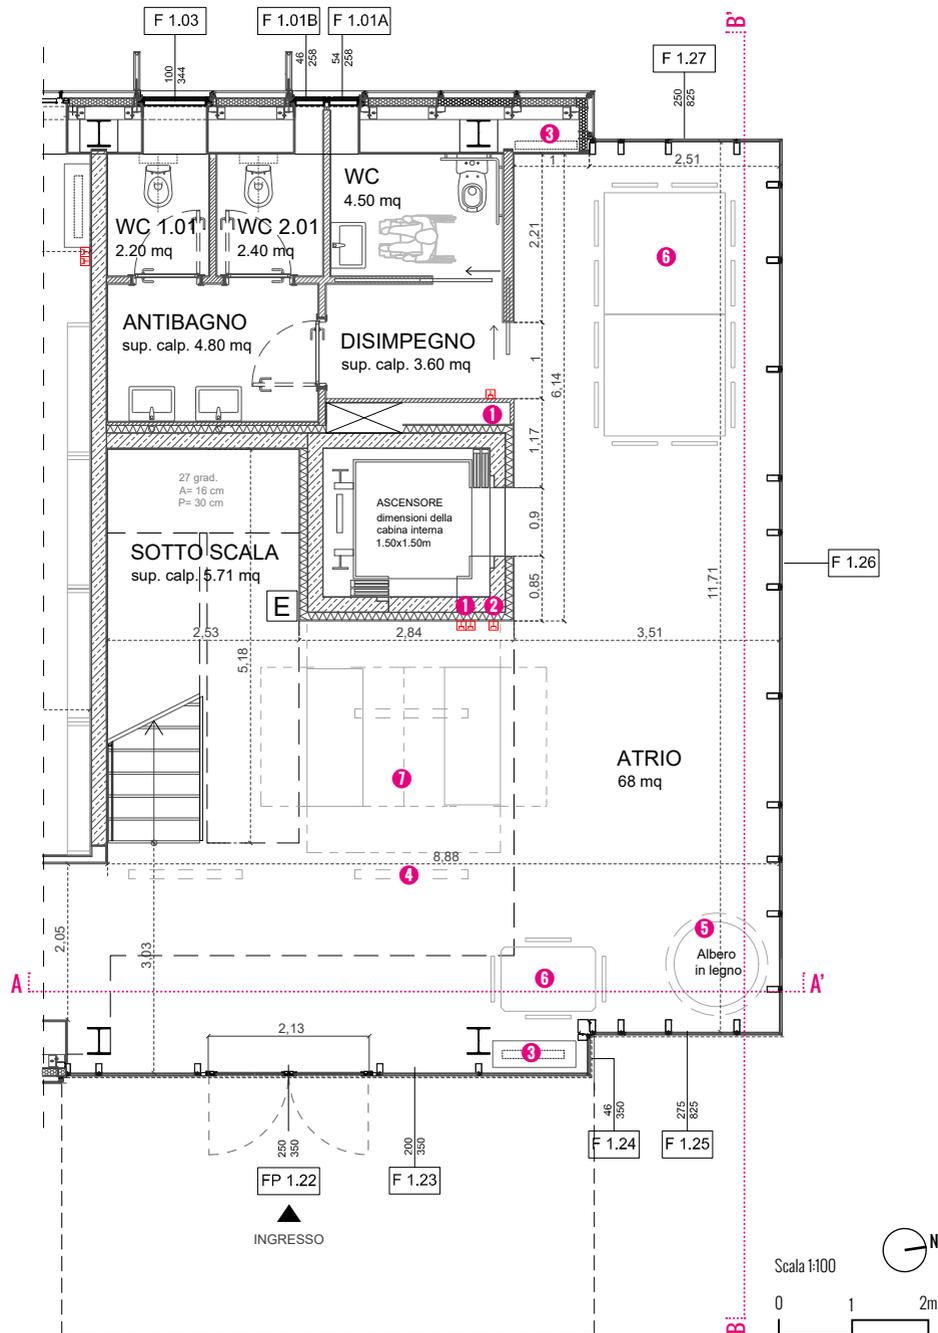

LEGENDA:

- 1 n.3 Prese elettriche 220 V
- 2 n.1 Presa ethernet
- 3 n.2 Fan Coil riscaldamento/raffrescamento
- 4 n.3 Lampade (Disano 984 Forma UV-A)
- 5 Scultura Albero in legno - fissa
- 6 n.3 Tavoli da lavoro e arredo - amovibile
- 7 Kiosk of Reciprocity - amovibile
- 8 n.4 Fari (Disano Rodio)

Hall ingresso / ground floor hall = 68,1 mq

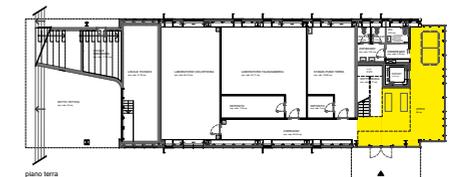


SERVIZI/DOTAZIONI:

- Elettricità
- Bagni
- WiFi*
- Climatizzatore
- Proiettore
- 2TV/monitor
- Presa elettrica industriale


*Il WiFi con la fibra dedicata

Stecca3_piano terra/ground floor

HALL DI INGRESSO | Piano terra

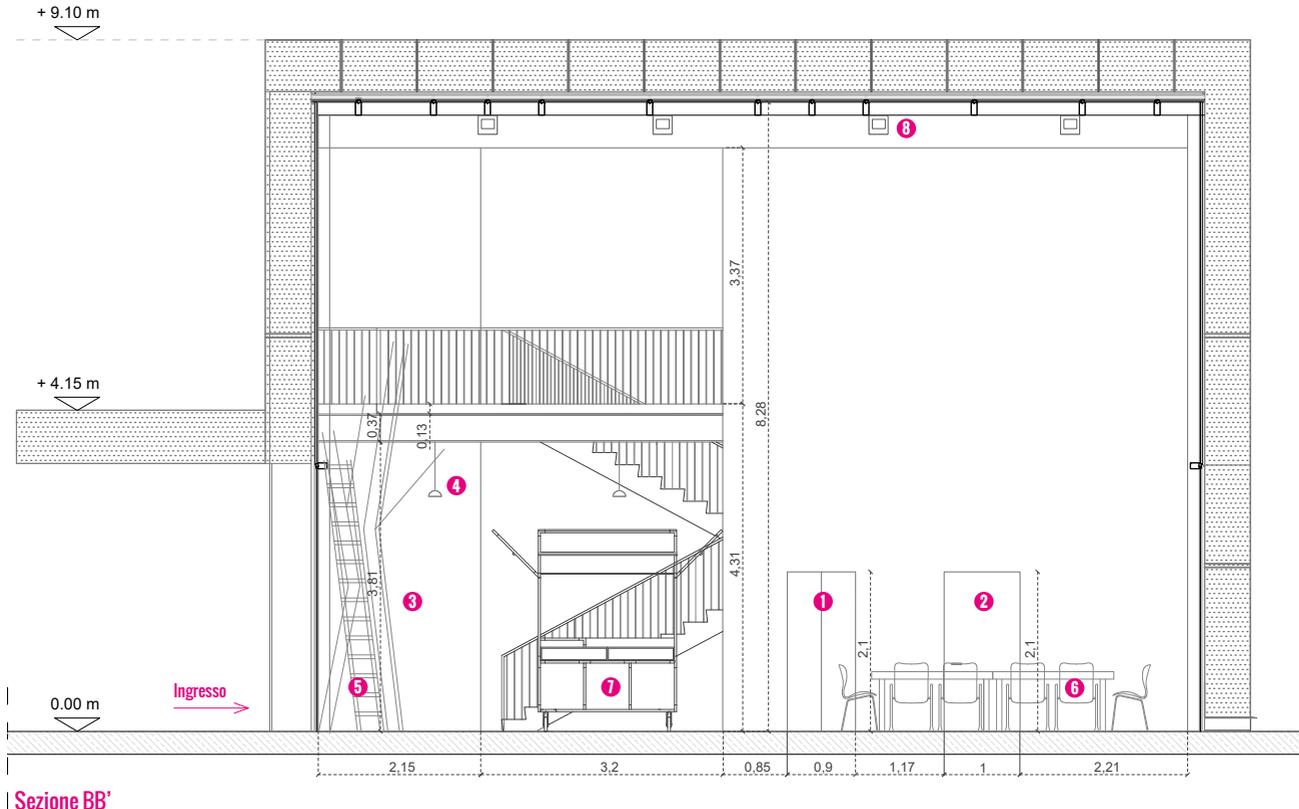

Sezione BB'

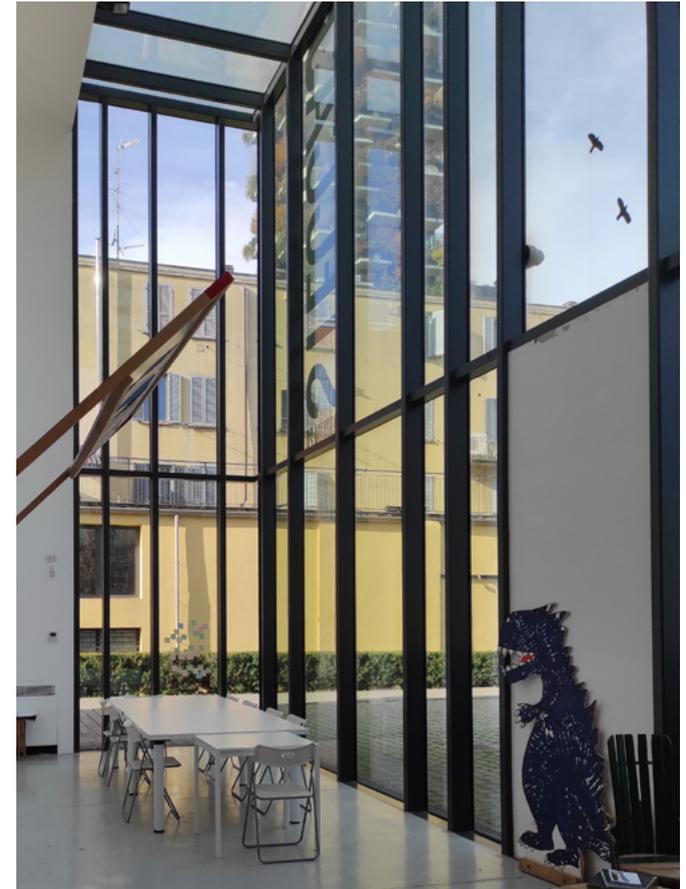

LEGENDA:

- 1 Ascensore
- 2 Bagni
- 3 Tenda a chiudere corridoio
- 4 n.3 Lampade (Disano 984 Forma UV-A)
- 5 Scultura Albero in legno - fissa
- 6 n.3 Tavoli da lavoro e arredo - amovibile
- 7 Kiosk of Reciprocity - amovibile
- 8 n.4 Fari (Disano Rodio)


SERVIZI/DOTAZIONI:



*Il WiFi con la fibra dedicata


Scala 1:100

Hall ingresso / ground floor hall = 68,1 mq

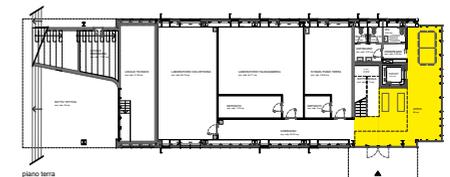

Stecca3_piano terra/ground floor

LABORATORIO / COWORKING | Piano terra

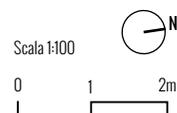

LEGENDA:


- ① n.4 Prese elettriche 220 V
- ② n.3 Presa elettrica industriale 380 V
- ③ n.1 Fan Coil riscaldamento/raffrescamento
- ④ n.1 Lavandino
- ⑤ n.3 Tavoli da lavoro e arredo - amovibile
- ⑥ Scaffallature - fisse

SERVIZI/DOTAZIONI:





*Il WiFi con la fibra dedicata

Laboratorio / Coworking - 38 mq

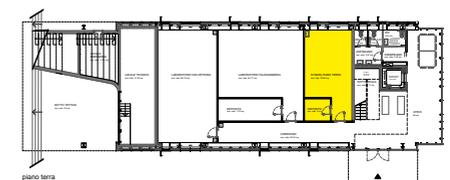

Stecca3_piano terra/ground floor

LABORATORIO DI FALEGNAMERIA | Piano terra

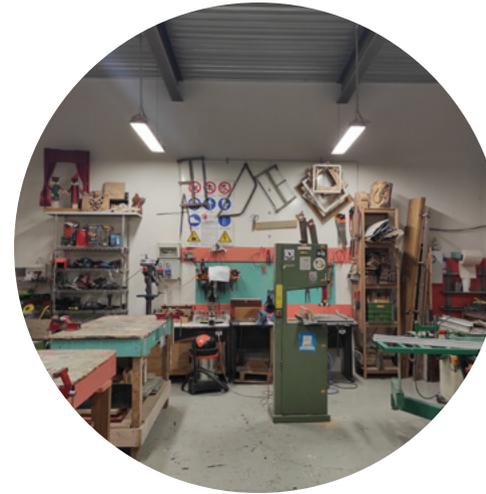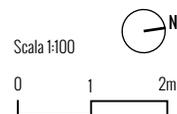

LEGENDA:


- 1 n.4 Prese elettriche 220 V
- 2 n.3 Presa elettrica industriale 380 V
- 3 n.1 Fan Coil riscaldamento/raffrescamento
- 4 n.1 Lavandino
- 5 n.3 Tavoli da lavoro
- 6 Macchinari falegnameria:
 - n.1 tornio
 - n.1 sega circolare
 - n.1 troncatrice
 - n.1 combinata: squadratrice- pialla filospessore
 - n.1 banco fresa
 - n.1 seganastro
 - n.1 trapano colonna

SERVIZI/DOTAZIONI:

- Elettricità
- WiFi*
- Climatizzatore
- Rubinetto
- Presa elettrica industriale


*Il WiFi con la fibra dedicata

Falegnameria / Carpentry = 65,5 mq

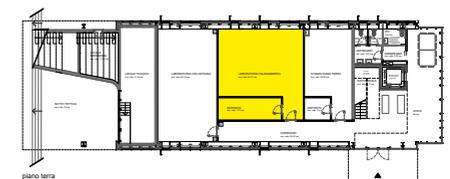


Stecca3_piano terra/ground floor

LABORATORIO DI CICLOFFICINA | Piano terra

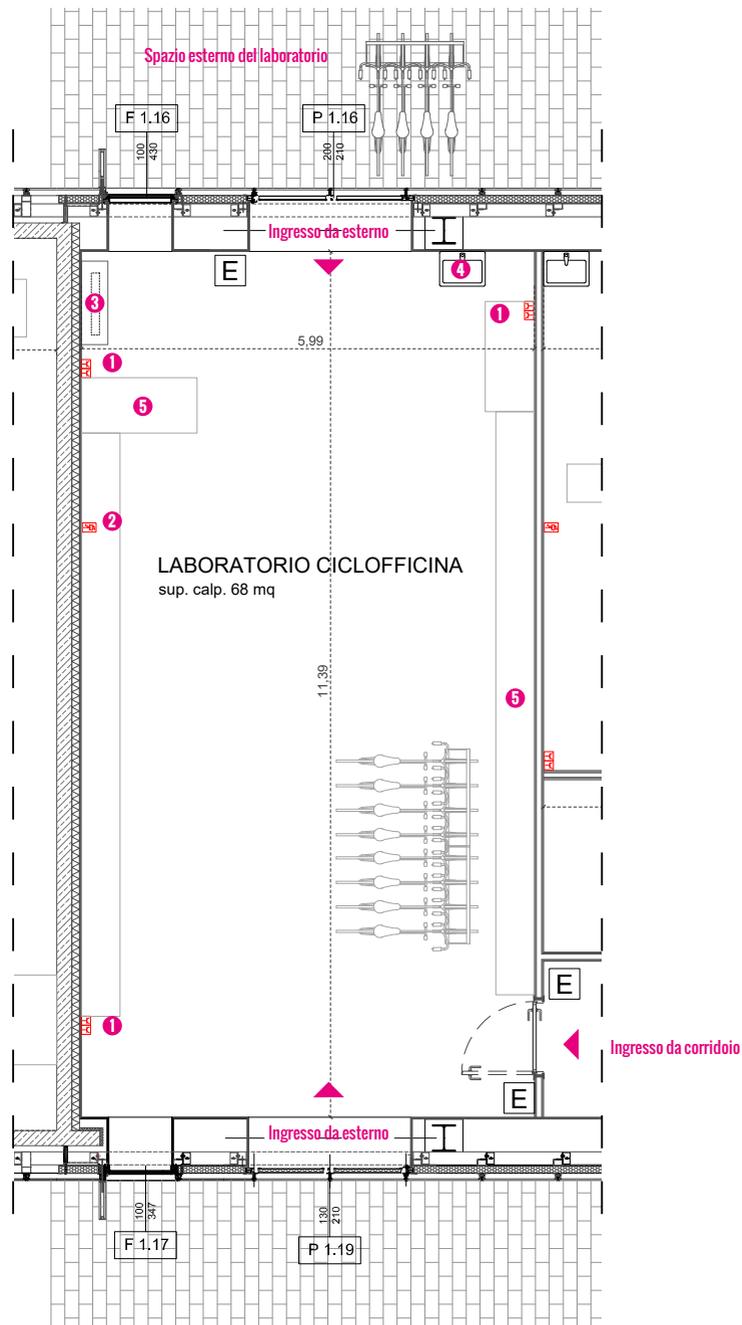

Scala 1:100

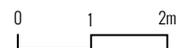

LEGENDA:


- ❶ n.6 Prese elettriche 220 V
- ❷ n.3 Presa elettrica industriale 380 V
- ❸ n.1 Fan Coil riscaldamento/raffrescamento
- ❹ n.1 Lavandino
- ❺ Scaffalature / Tavoli da lavoro / strumentazione ciclofficina

SERVIZI/DOTAZIONI:





*Il WiFi con la fibra dedicata

Ciclofficina / Bicycle-repair workshop - 68 mq

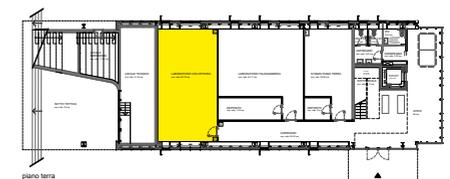

Stecca3_piano terra/ground floor

SCALINATA ESTERNA e LOGGIA BALCONATA | Piano primo

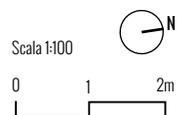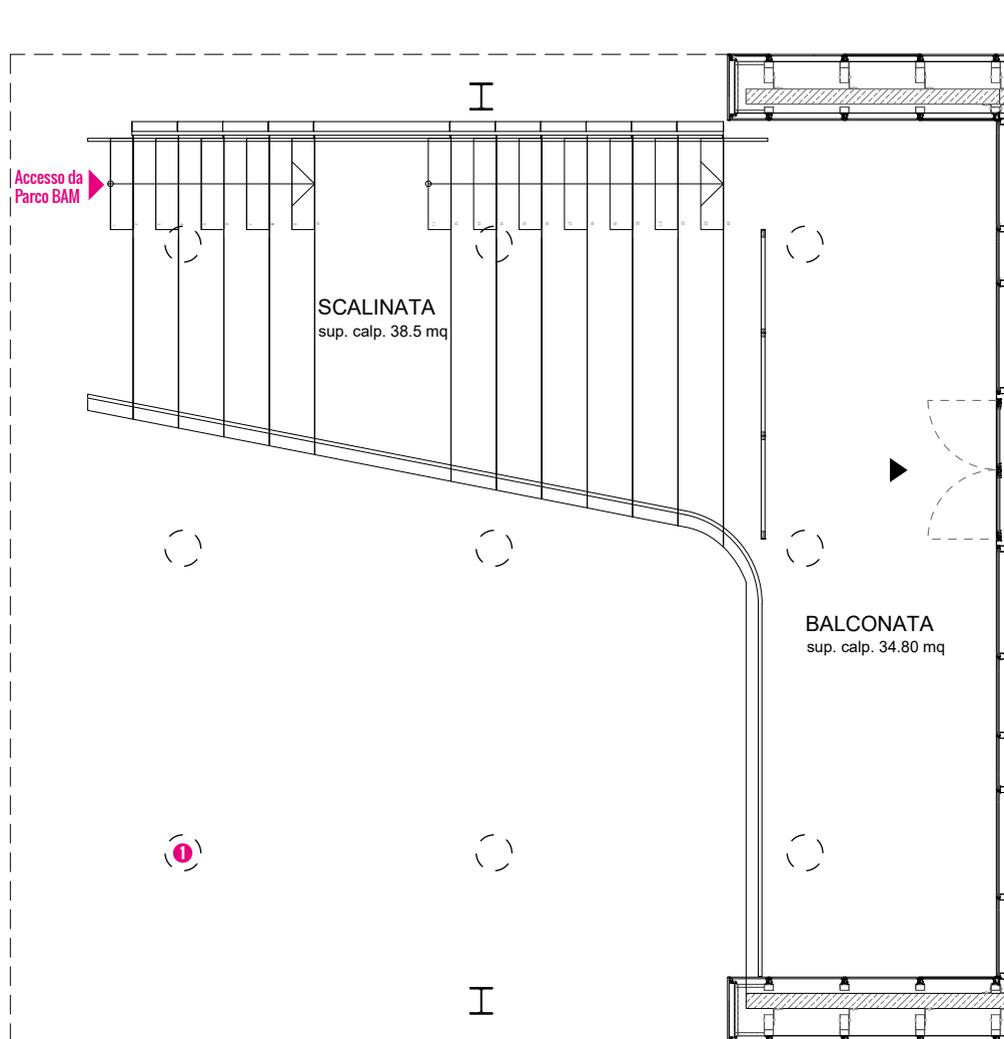


Scalinata esterna / Openair Staircase = 38,5 mq
 Loggia balconata / Balcony loggia = 34 mq
 TOT / TOT = 72,5 mq

LEGENDA:


1 Faro diffusore in vetro temperato - illuminazione notturna

SERVIZI/DOTAZIONI:

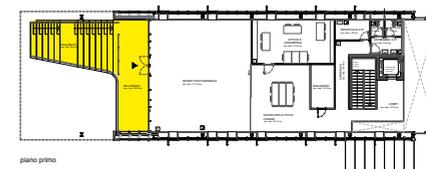

Stecca3_ primo piano/first floor

SALA PAOLO FARERI | Piano primo

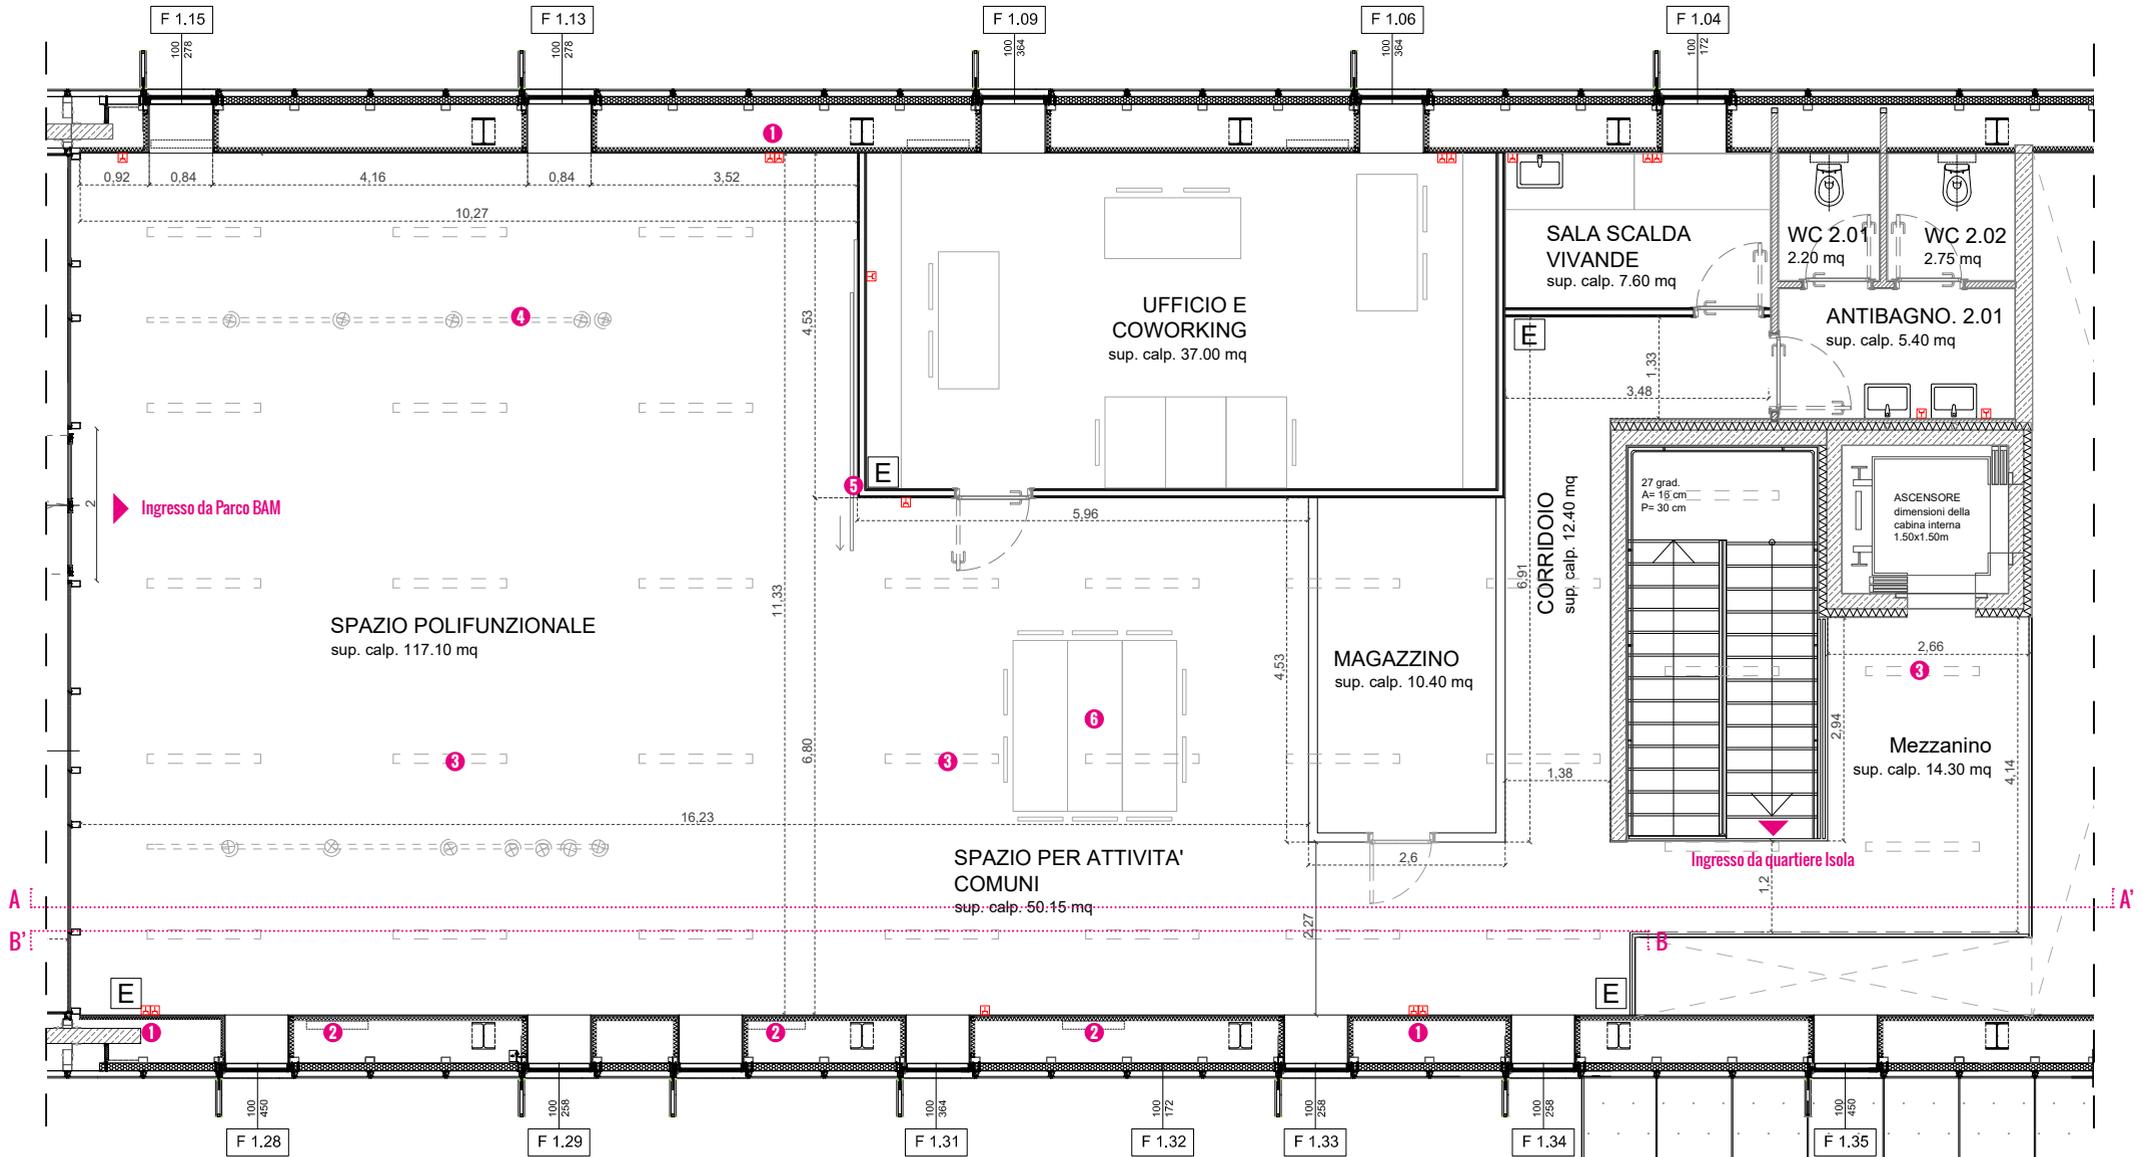

LEGENDA:


- 1 n.9 Prese elettriche 200 V
- 2 n.2 Fan Coil riscaldamento/raffrescamento
- 3 n. 33 plafoniere lineari a soffitto
- 4 n.2 Binari con 5 faretti orientabili (prilux-voltoreLED 13W 830 45°)

- 5 Divisorio ad ante scorrevoli
- 6 Tavoli da lavoro e arredo - amovibile

SERVIZI/DOTAZIONI:




*Il WiFi con la fibra dedicata

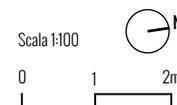


Sala Paolo Fareri = 182 mq
Loggia balconata /
Balcony loggia = 34 mq

Stecca3_ primo piano/first floor

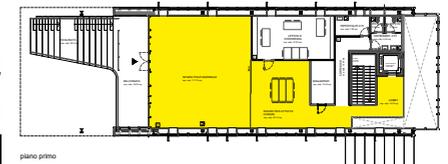

SALA PAOLO FARERI | Piano primo

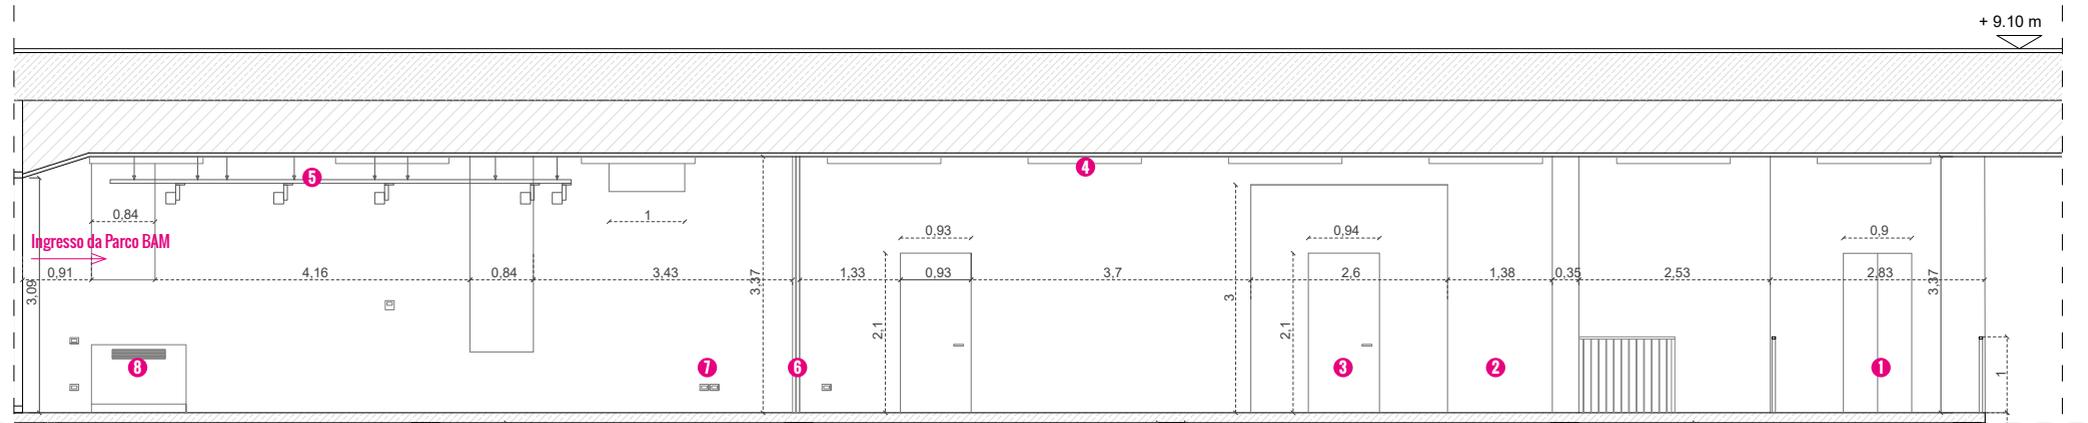

Sezione AA'



LEGENDA:


- 1 Ascensore
- 2 Accesso ai bagni
- 3 Magazzino
- 4 Plafoniere lineari a soffitto
- 5 Binario con 5 faretti orientabili (grilux-voltore LED 13W 830 45°)
- 6 Divisorio ad ante scorrevoli
- 7 Prese elettriche 200 V
- 8 Fan Coil riscaldamento/raffrescamento

SERVIZI/DOTAZIONI:




Scala 1:100 0 1 2m

Sala Paolo Fareri = 182 mq

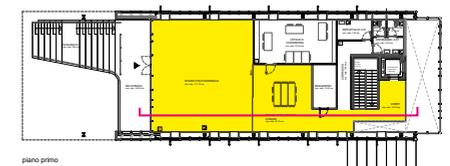

Stecca3_ primo piano/first floor

SALA PAOLO FARERI | Piano primo

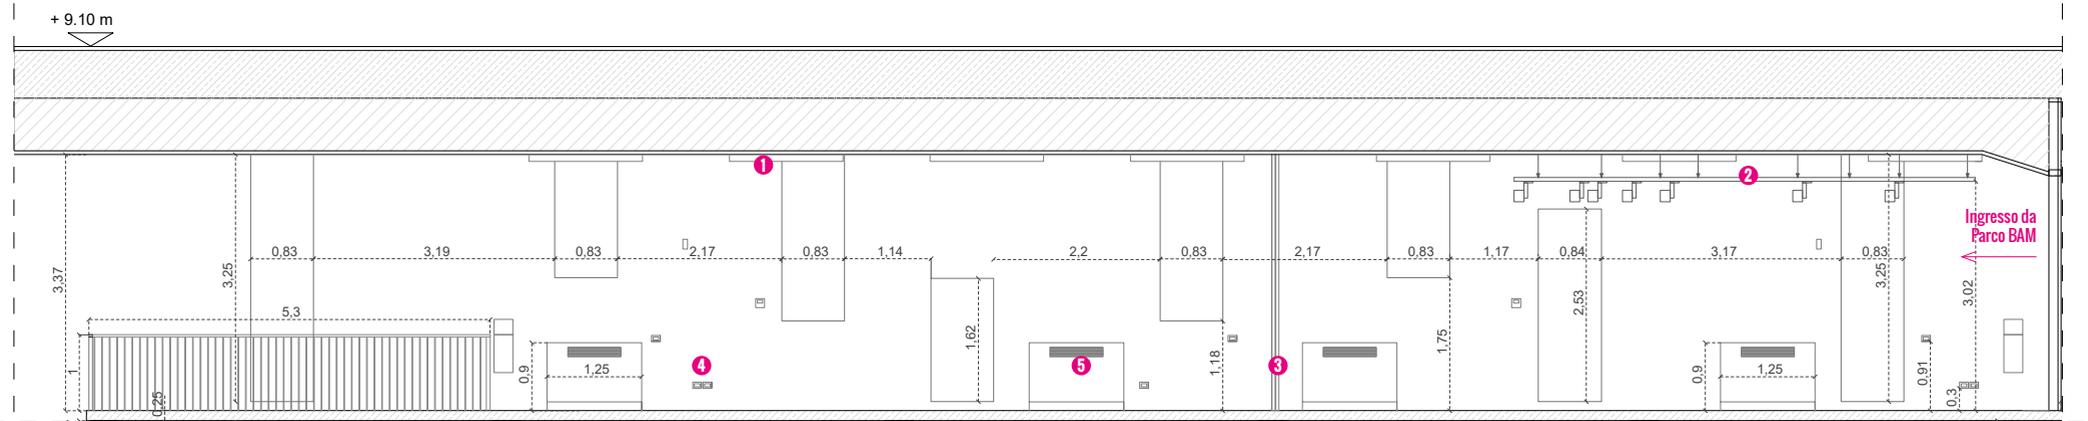

Sezione BB'



LEGENDA:


- ❶ Plafoniere lineari a soffitto
- ❷ Binario con 5 faretto orientabili (grilux-voltore LED 13W 830 45°)
- ❸ Divisorio ad ante scorrevoli
- ❹ Prese elettriche 200 V
- ❺ Fan Coil riscaldamento/raffrescamento

SERVIZI/DOTAZIONI:




Scala 1:100 0 1 2m

Sala Paolo Fareri = 182 mq

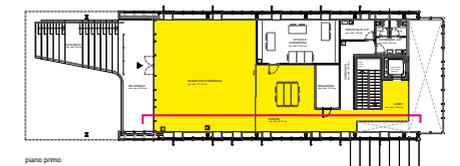

Stecca3_ primo piano/first floor

UFFICIO e SPAZIO COWORKING | Piano primo

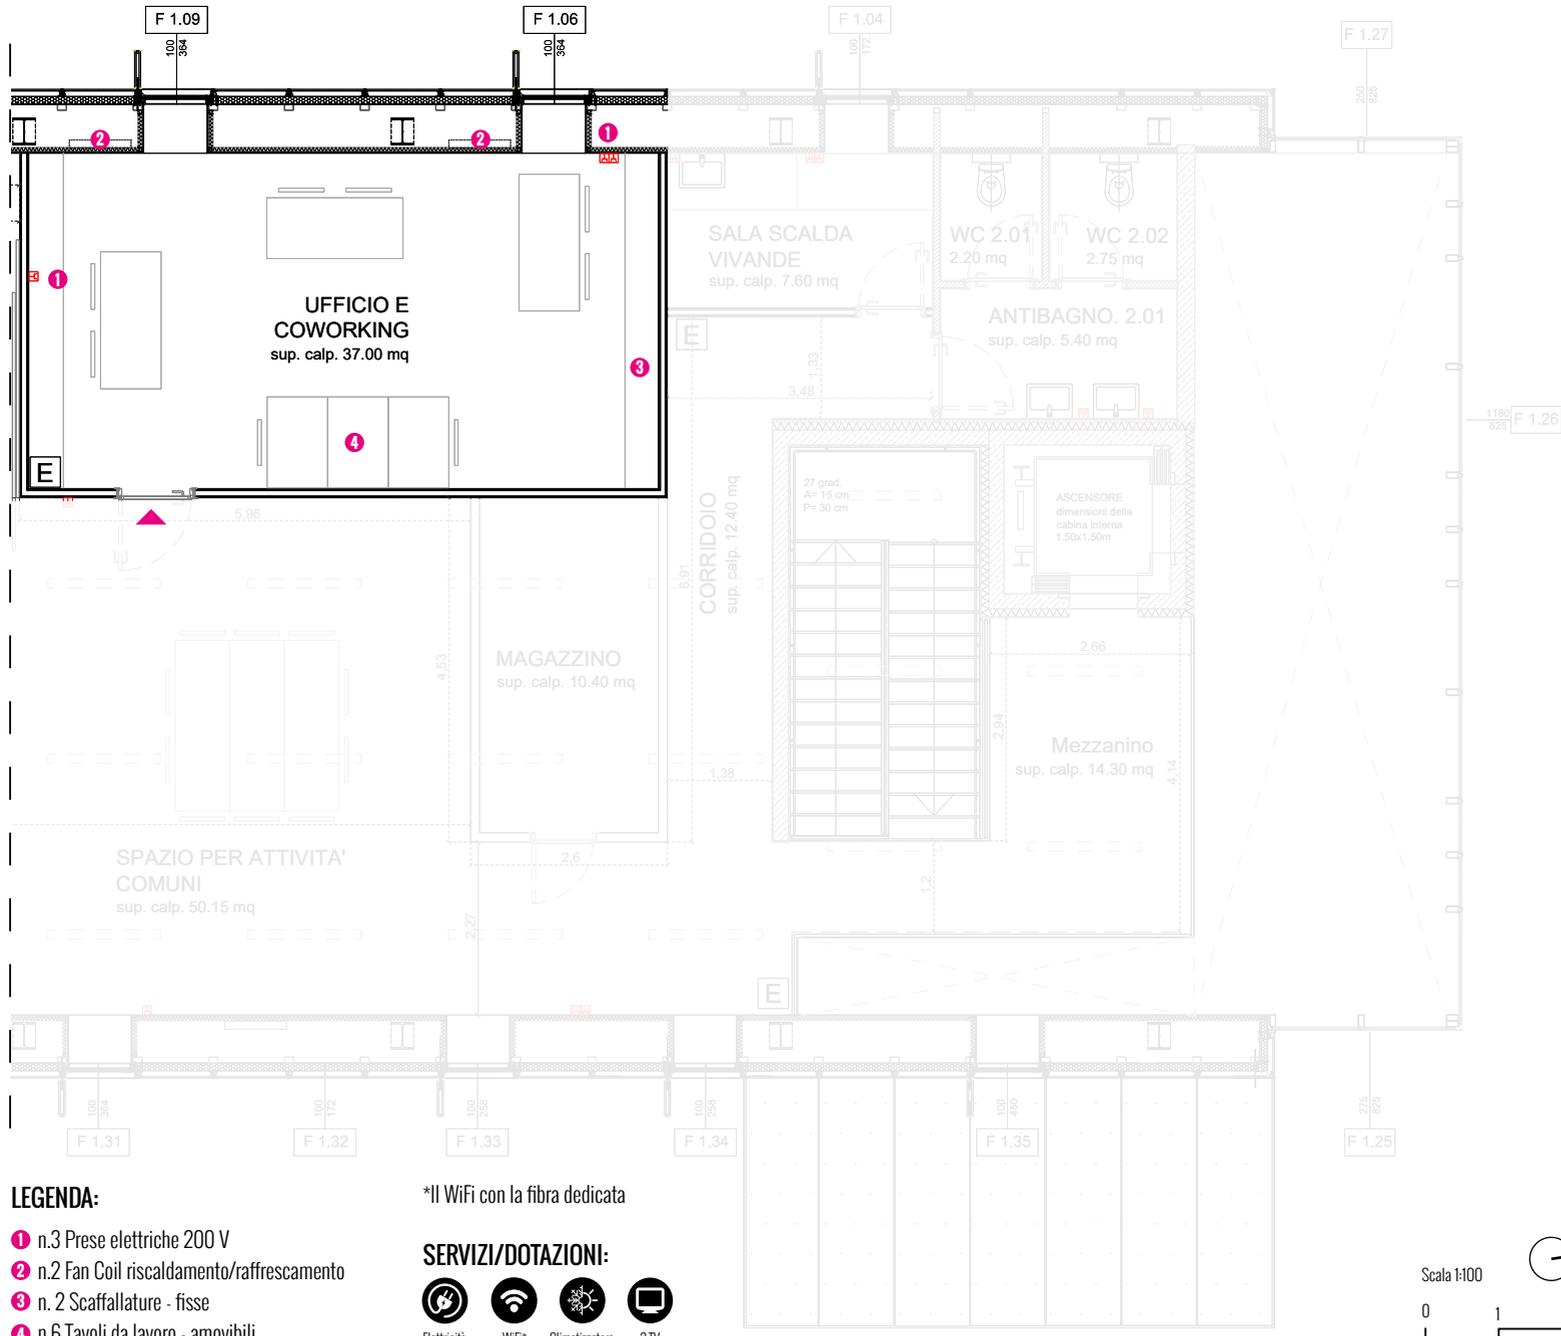


LEGENDA:

- ① n.3 Prese elettriche 200 V
- ② n.2 Fan Coil riscaldamento/raffrescamento
- ③ n. 2 Scaffallature - fisse
- ④ n.6 Tavoli da lavoro - amovibili


*Il WiFi con la fibra dedicata

SERVIZI/DOTAZIONI:

- Elettricità
- WiFi*
- Climatizzatore
- 2TV


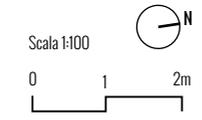


Ufficio / Coworking = 37 mq

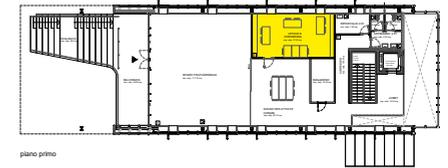

Stecca3_ primo piano/first floor


SOTTO TETTOIA | Piano terra

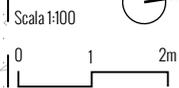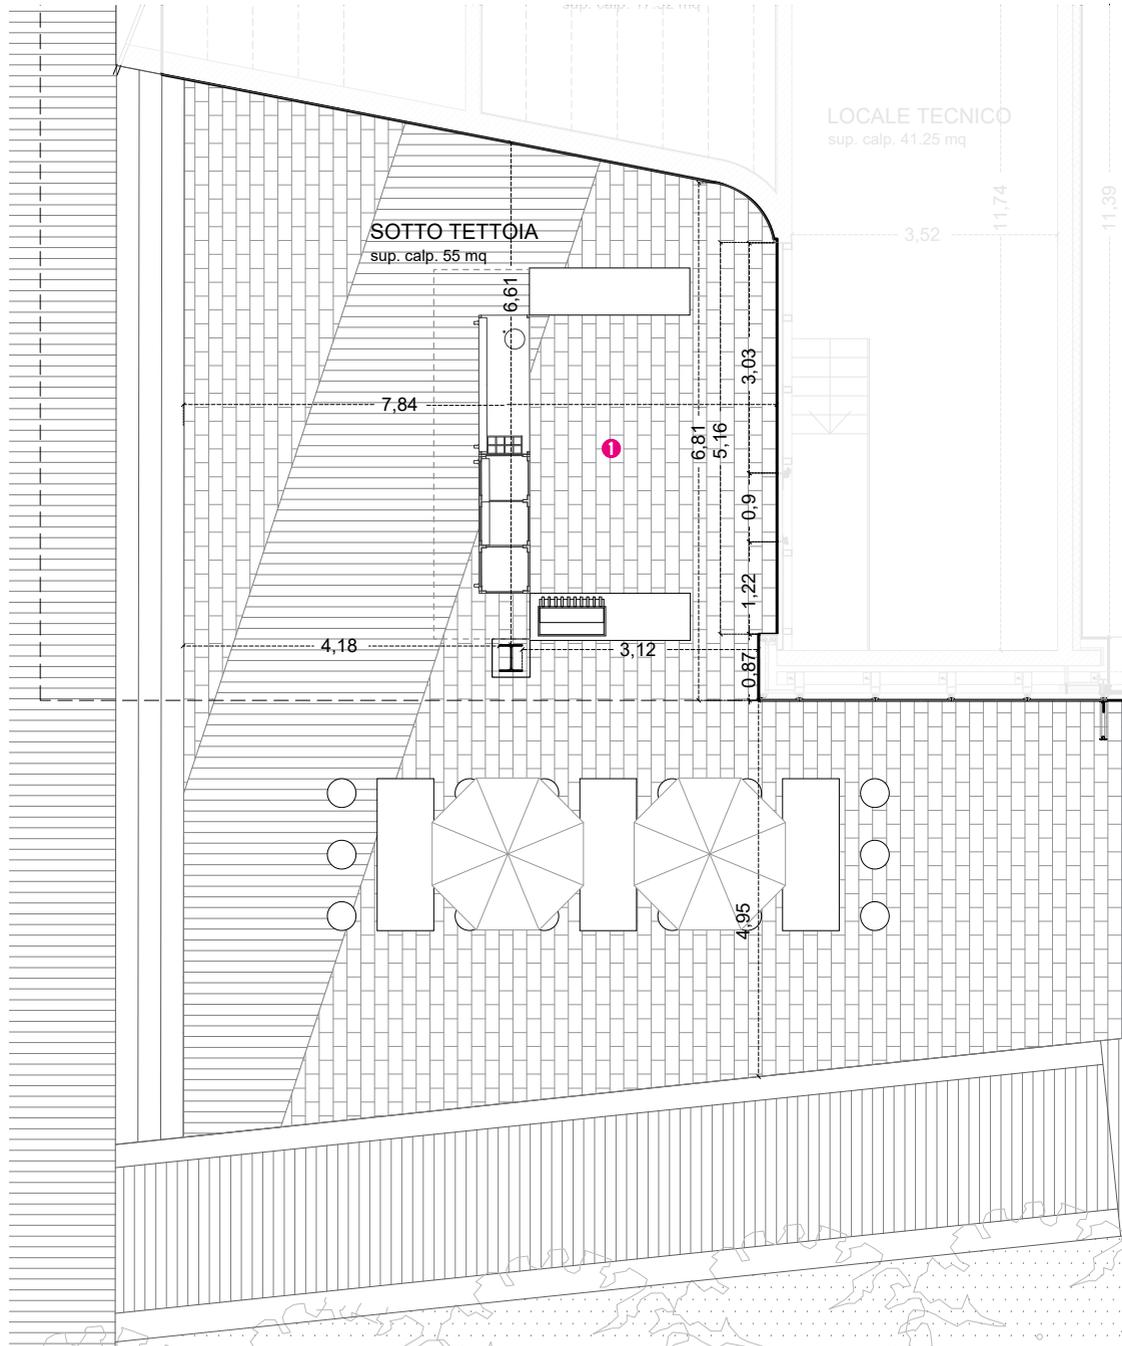

LEGENDA:
 ❶ Kiosk of Reciprocity


SERVIZI/DOTAZIONI:
 ⚡ Elettricità
 📶 WiFi
 💧 Allaccio acqua

Sotto tettoia / Under canopy = 55 mq

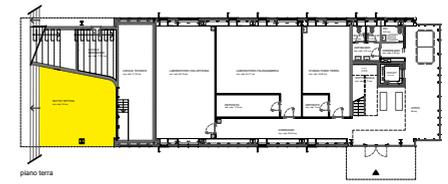

Stecca3_ spazio esterno/external space

SPAZIO ESTERNO

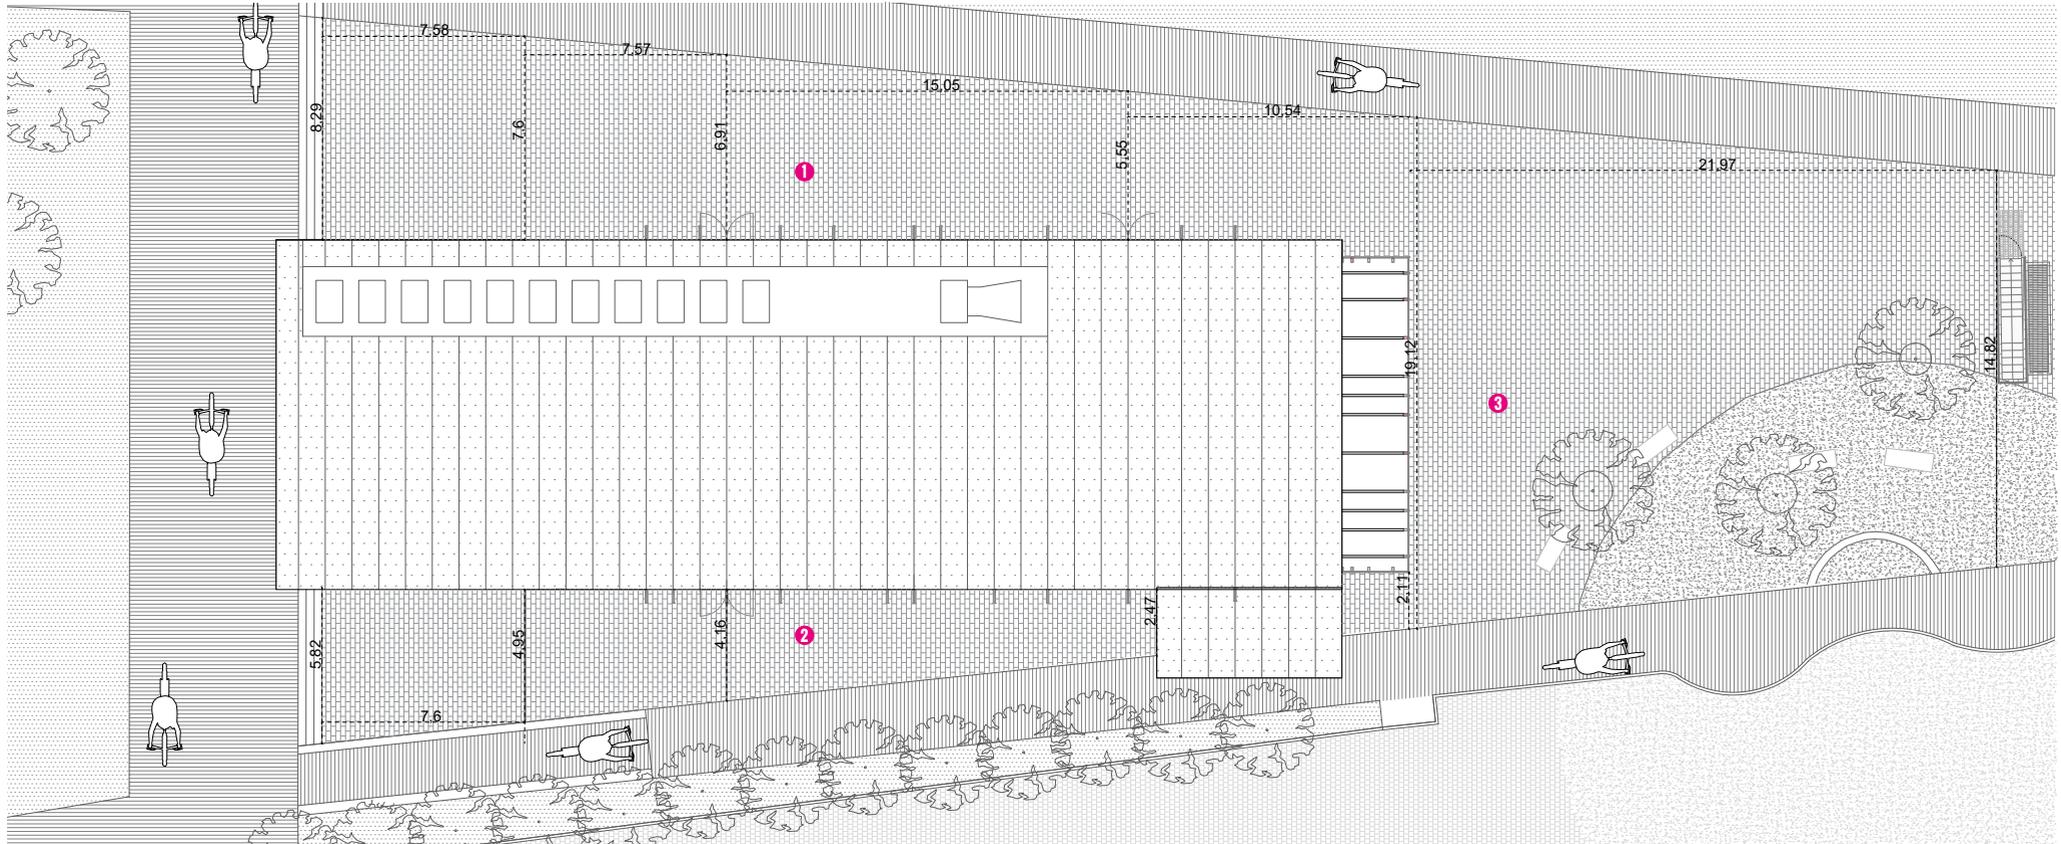

LEGENDA:


- ❶ Spazio esterno di pertinenza - mostre, laboratori, mercati
- ❷ Spazio esterno di pertinenza - eventi pubblici, laboratori
- ❸ Piazzetta G.de Castilla - spazio soggetto a concessione di suolo pubblico

SERVIZI/DOTAZIONI:




Elettricità Allaccio acqua

Scala 1:200

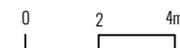

Spazio esterno - mostre, laboratori, mercati /
 Outdoor space - exhibitions, workshops, markets = 256,62 mq
Spazio esterno - eventi pubblici, laboratori /
 Outdoor space - public events, workshops = 152 mq
Piazzetta G.de Castilla = 196.9 mq

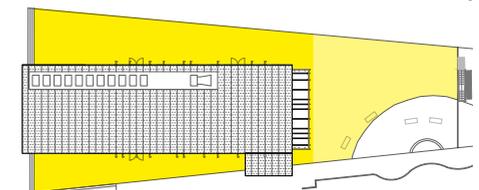

Stecca3_ spazio esterno/external space



STECCA3
DE CASTILLIA 26

Stecca3 centro socioculturale

Via G. De Castillia 26, 20124 Milano, ore, Isola
C.F. 97461750156 | P.IVA: 1121600961 | info@lastecca.org | lastecca.org
Fb: STECCA3 | IG: steccatre
Metro MM2 Garibaldi, MM2 Gioia, MM5 Isola.
Bus 43, 60, 81; Tram 7, 9, 10, 31, 33;
Stazione Ferroviaria Garibaldi (S1, S2, S5, S6, S8, S9, S10, S11, S13,
MXP Malpensa Express) o in bici